

SOUPIS PRACÍ – STÁNÍ PRO POPELNICE


- 1) Oříznutí asfaltu (stávající plocha) ze dvou stran
1 x dlouhá strana 10 bm + 1x bok 2 bm = 12 bm
- 2) Výkop pro betonáž sloupků („Jäckl“ 80 x 80), patky 300 x 300 x hloubka 600 mm.
- 3) Výkop pro osazení silničních obrubníků po obvodu stání ze třech stran 10+2+2 m = 14 bm
- 4) Osazení, obetonování sloupků – Jäckl 80 m + 80 m – délka celkem 2,2 m (do země 0,6m). Sloupky pozink, horní část uzavřena plastovou zátkou. Na sloupku přivařit svisle pásovinu pro osazení dřevěné výplně z prken (viz provedení stání v „průhonu“).
- 5) Osazení silničních obrubníků do betonového lože. Obrubník přisazen k oříznuté hraně stávající asfaltové plochy po obvodu stání ze všech stran 10+2+2 m = 14bm. Obrubní – horní hrana 10 cm nad asfalt. Obrubníky osazený mezi sloupky.
- 6) Osazení prken, výplň mezi sloupky. Přikotvení přes svislou pásovinu sloupků vratovými šrouby. Prkna tl. 20 mm, šíře 140 mm + nátěr. Mezery mezi prkny cca 50 mm. (viz. provedení stání „v průhonu“)
- 7) Po dohodě se zástupci obce – možnost částečně doplnění asfaltové plochy (levý roh stání v travnaté části)

Bližší info na tel: 777 348 711 p. Bischof

607 848 213 p. Bartoš

STÁNÍ PRO POPELNICE

PŮDORYS

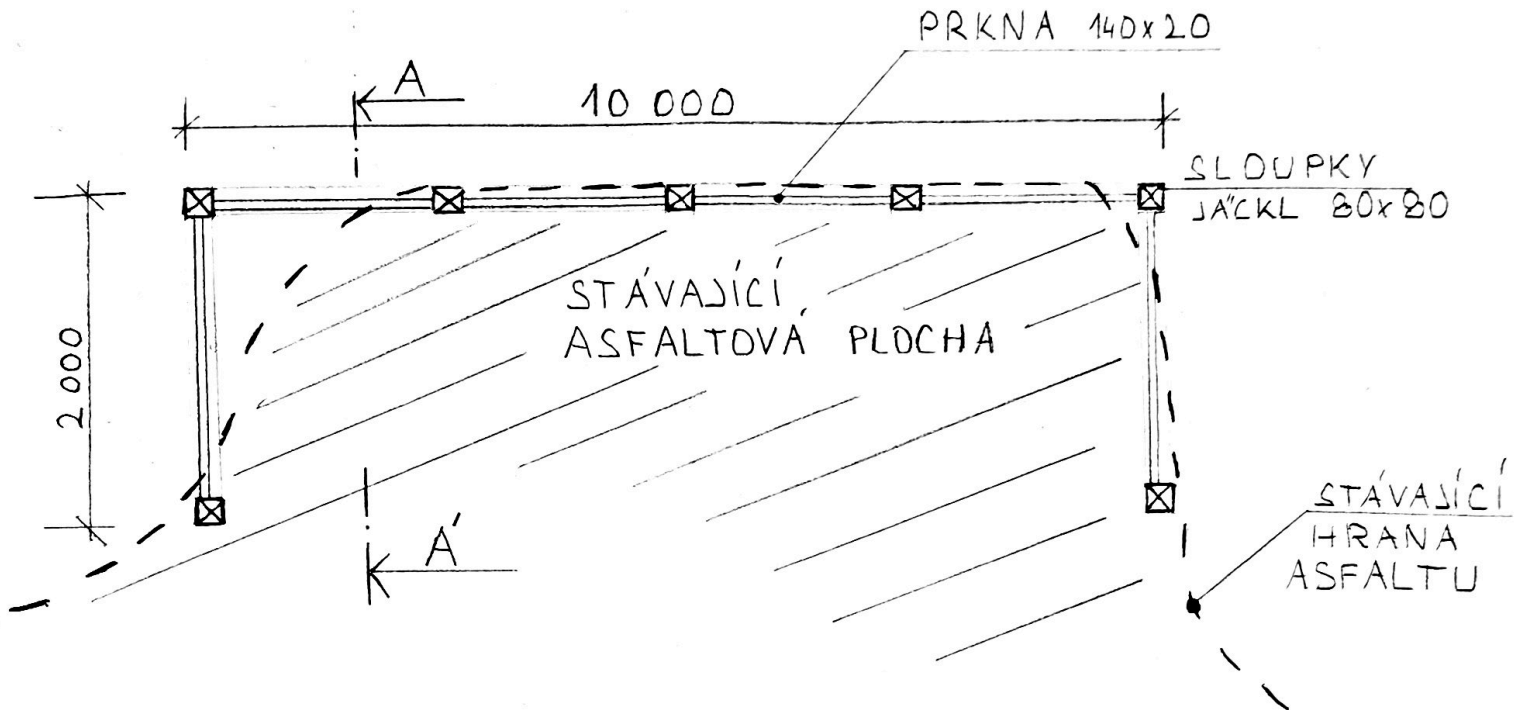

ŘEZ AA'

